


ПЛАН ЗАСТРОЙКИ КОД 1.1.

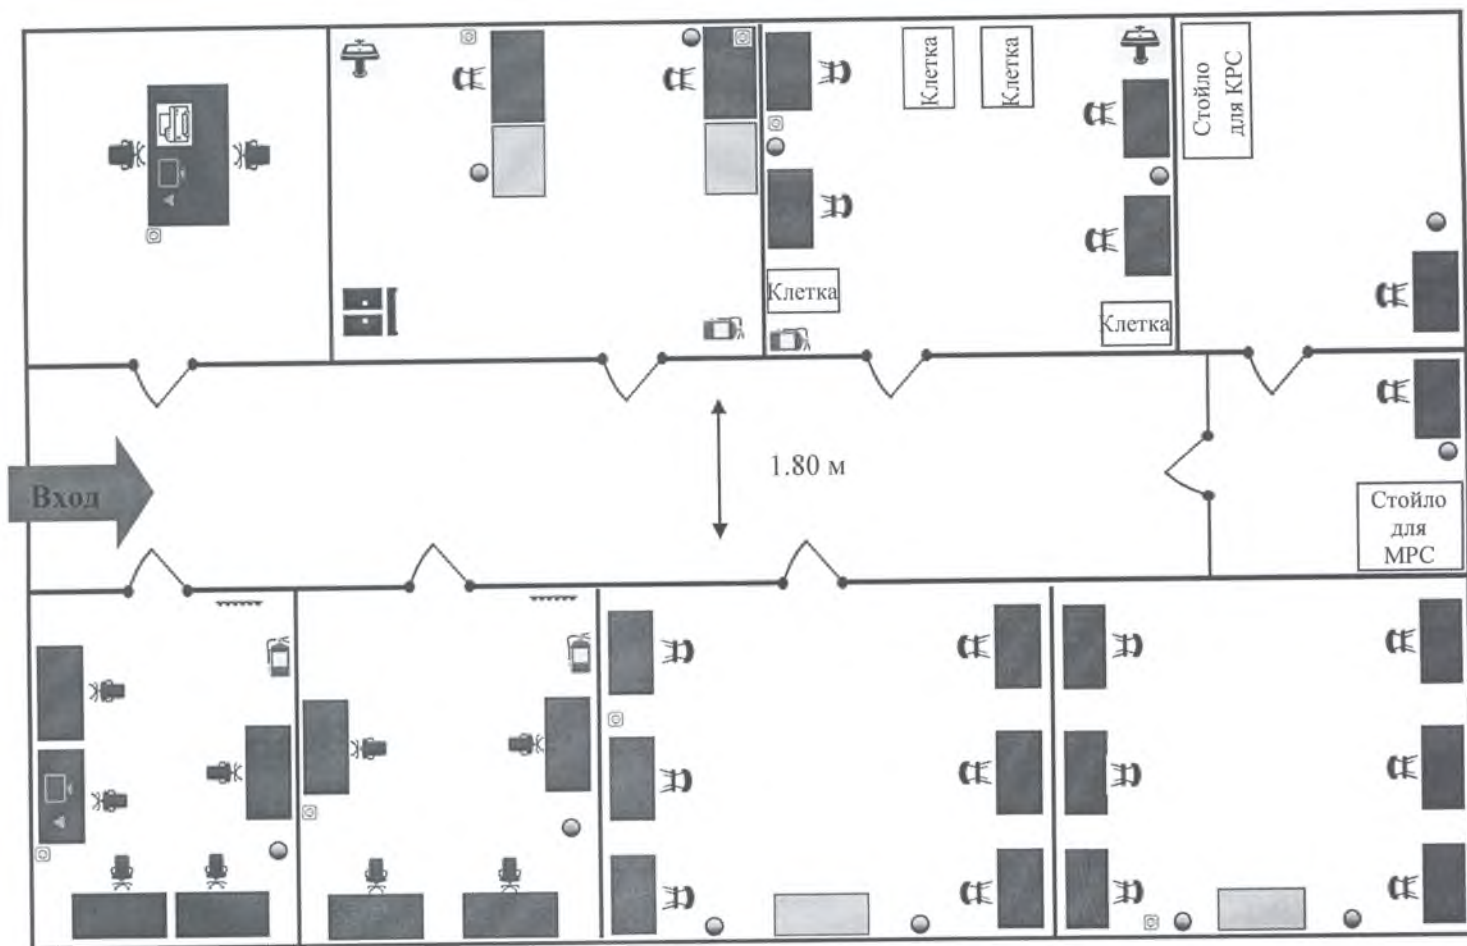

- | | | | |
|---|-------------------|---|-----------------------|
|  | Дверь |  | МФУ |
|  | Стол |  | Мусорное ведро |
|  | Стул |  | Огнетушитель |
|  | Лабораторный стул |  | Раковина |
|  | Розетка |  | Стол инструментальный |
|  | Компьютер |  | Вешалка |
|  | Интернет провод |  | Шкаф |



Директор КТБПОУ «Павловский аграрный техникум» И.Ф. Т.Н. Артошкинас