


План застройки площадки КОД 1.2 По компетенции «Веб-дизайн и разработка»

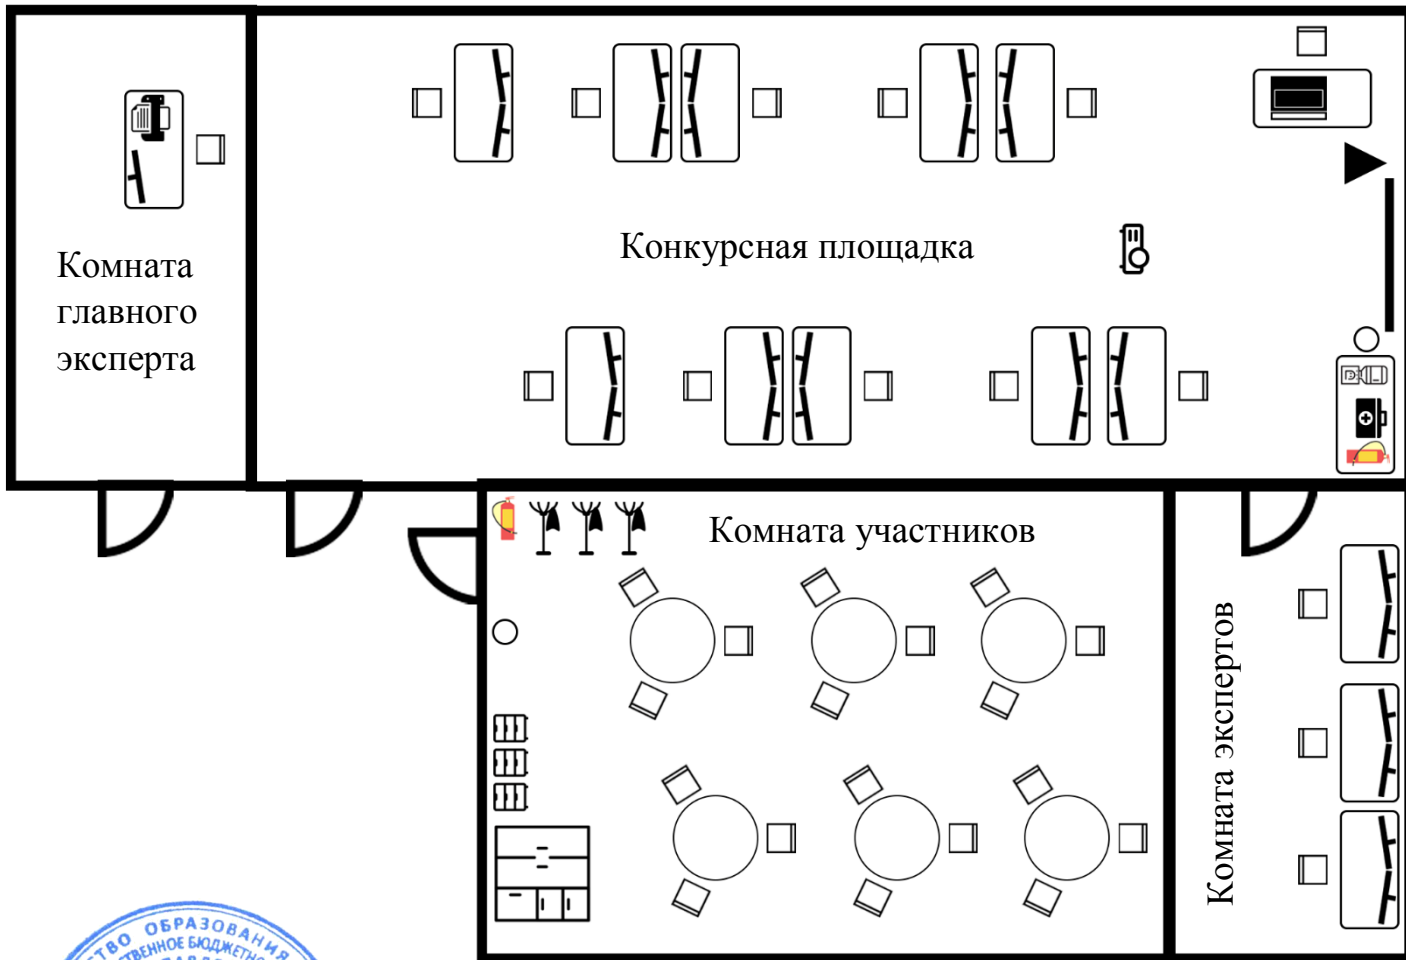

- Компьютер с двумя мониторами
- Компьютер с одним монитором
- Ноутбук
- Проектор
- Аудиосистема
- МФУ
- Огнетушитель
- Аптечка
- Кулер
- Тумба с запираемыми ящиками
- Шкаф
- Мусорное ведро
- Вешалка
- Стол
- Стул
- Круглый стол
- Экран

