


# План застройки площадки компетенция «Ветеринария»

Общая площадь - 210 м<sup>2</sup>

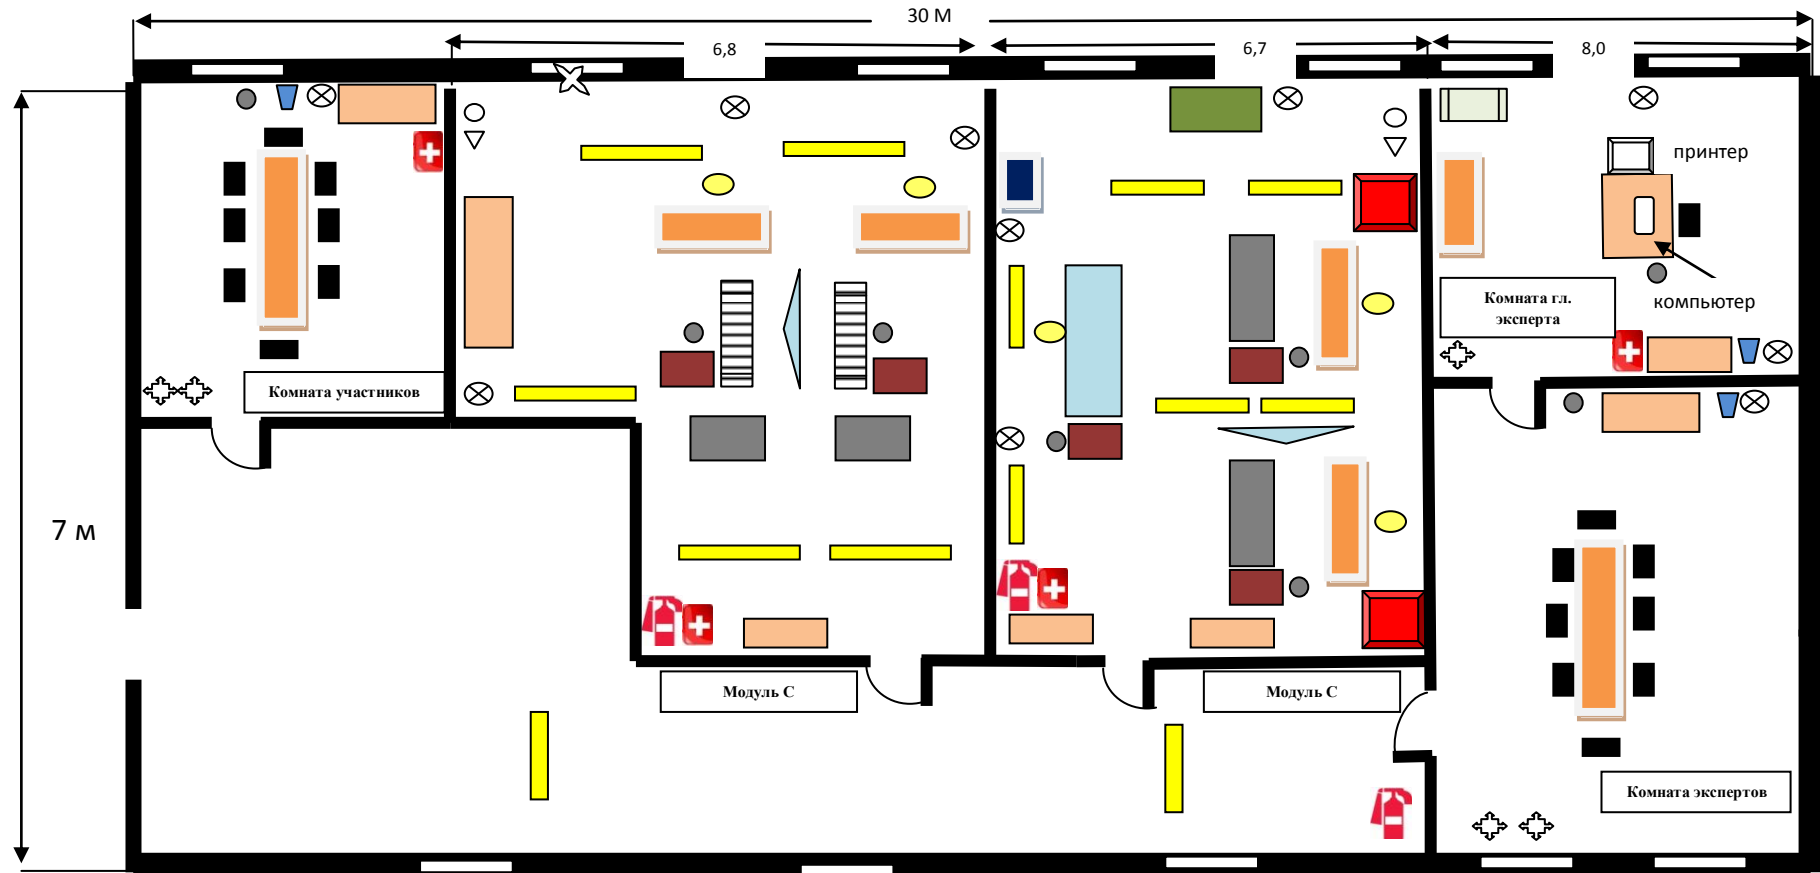

	вешалка		Кран сантехнический с холодной водой Слив сантехнический		Стол для лабораторной посуды и оборудования		Клетка для животных
	стул		вытяжка		ширма		Станок для МРС
	лампа люминесцентная		Стол письменный		Хирургический стол		Сухожарочный шкаф
	розетка		шкаф		Смотровой стол		Вытяжной шкаф
	Стул лабораторный		Инструментальный столик		Мусорное ведро		Кулер для воды

Директор



*Handwritten signature*

Т.Н. Артюшкина